

ΕΦΗΜΕΡΙΔΑ ΤΗΣ ΚΥΒΕΡΝΗΣΕΩΣ

ΤΗΣ ΕΛΛΗΝΙΚΗΣ ΔΗΜΟΚΡΑΤΙΑΣ

14 Ιουλίου 2017 | ΤΕΥΧΟΣ ΤΕΤΑΡΤΟ | Αρ. Φύλλου **184**

ΠΕΡΙΕΧΟΜΕΝΑ

ΑΠΟΦΑΣΕΙΣ

ΑΠΟΦΑΣΕΙΣ

Αριθμ. οικ. 10957 (1)

Οίκοθεν διοικητικός επανακαθορισμός-τοπική διόρθωση της οριογραμμής του παλαιού αιγιαλού σε θέση δυτικά της Ξηρολίμνης στο αγρόκτημα Φαναριού του Δήμου Κομοτηνής στο Ν. Ροδόπης.

Ο ΣΥΝΤΟΝΙΣΤΗΣ ΑΠΟΚΕΝΤΡΩΜΕΝΗΣ ΔΙΟΙΚΗΣΗΣ ΜΑΚΕΔΟΝΙΑΣ - ΘΡΑΚΗΣ

Έχοντας υπόψη:

1. Τις διατάξεις του ν. 3852/2010 (ΦΕΚ 87/Α΄/2010) «Νέα Αρχιτεκτονική της Αυτοδιοίκησης και της Αποκεντρωμένης Διοίκησης - Πρόγραμμα Καλλικράτης», άρθρο 280.

2. Το άρθρο 24 του π.δ. 142/2010 (ΦΕΚ 235 Α΄/27-12-2010) «Οργανισμός της Αποκεντρωμένης Διοίκησης Μακεδονίας - Θράκης».

3. Τις διατάξεις του ν.δ. 439/1970 «Περί συμπληρώσεως των διατάξεων περί αιγιαλού».

4. Τις διατάξεις του ν. 2971/2001 (ΦΕΚ 285/τ. Α΄/19-12-2001) «Περί αιγιαλού και παραλίας» όπως τροποποιήθηκε και ισχύει σήμερα, καθώς και την 1089532π.ε/8205π.ε/Β0010/20.04.2005 κοινή υπουργική απόφαση των Υπ. Οικονομίας και Οικονομικών και ΠΕ.ΧΩ.Δ.Ε. "Στοιχεία καθορισμού αιγιαλού και παραλίας" (ΦΕΚ 595/τ. Β΄/2005).

5. Τις διατάξεις του αρ. 113 του ν. 3978/2011 (Φ.Ε.Κ. 137/Α΄/16-6-2011) «Δημόσιες Συμβάσεις Έργων, Υπηρεσιών και Προμηθειών στους Τοπικούς τομείς της Άμυνας και της Ασφάλειας -Εναρμόνιση με την Οδηγία 2009/81/ΕΚ-Ρύθμιση θεμάτων του Υπουργείου Εθνικής Άμυνας».

6. Τις διατάξεις του άρθρου 5 του ν. 3200/1955 «Περί διοικητικής αποκέντρωσης» όπως αυτές τροποποιήθηκαν και ισχύουν σήμερα με τα ν.δ. 532/1970, β.δ. 704/1970, β.δ. 705/1970, β.δ. 192/1972, π.δ. 71/1984, π.δ. 347/1986, ν. 2026/1992, π.δ. 97/1993.

7. Τις διατάξεις του άρθρου 19 παρ. 5α του ν. 2344/1995, του άρθρου 52 παρ. 6 του ν. 2218/1994, του άρθρου 4 παρ. 7 του ν. 2240/1994, δυνάμει των οποίων αρμοδιότητες του Υπουργού Οικονομικών που είχαν μεταβιβασθεί στους Νομάρχες, ανήκουν στον Περιφερειακό Δ/ντή, σε συνδυασμό με αυτές του άρθρου 14 παρ. 2 του ν. 2399/1996 με τις οποίες προβλέπεται η κατάργηση των θέσεων των Περιφερειακών Δ/ντών, οι αρμοδιότητες πλέον του οποίου περιήλθαν στο Γενικό Γραμματέα της Περιφέρειας.

8. Τις διατάξεις του τέταρτου εδαφίου της παρ. 2 του άρθρου 1 και της παραγράφου 6 του ίδιου άρθρου του ν. 2503/1997 «Διοίκηση, οργάνωση, στελέχωση της Περιφέρειας, ρύθμιση θεμάτων για την Τοπική Αυτοδιοίκηση και άλλες διατάξεις» (Φ.Ε.Κ. 107/τ. Α'), σύμφωνα με τις οποίες οι Περιφερειακές Υπηρεσίες του Υπουργείου Οικονομικών, που συγκροτούσαν την Περιφερειακή Διοίκηση του Νομού ή της Νομαρχίας, δεν υπήχθησαν στην ενιαία οργανική μονάδα της Περιφέρειας, ούτε καταργήθηκαν αλλά αποτελούν από 1-9-1997, Υπηρεσίες του Υπουργείου Οικονομικών.

9. Τις διατάξεις των άρθρων 28 και 28Α του ν. 4325/2015 (ΦΕΚ 47/Α΄/2015) «Εκδημοκρατισμός της Διοίκησης-Καταπολέμηση Γραφειοκρατίας και Ηλεκτρονική Διακυβέρνηση. Αποκατάσταση αδικιών και άλλες διατάξεις».

10. Την υπ' αριθμ. πρωτ. 14138/15-5-2017 απόφαση του Υπουργού Εσωτερικών (ΦΕΚ 250/τ. Υ.Ο.Ο.Δ./26-5-2017-Α.Δ.Α. ΩΩ09465ΧΘ7-ΗΜΞ) για το διορισμό του Συντονιστή.

11. Το υπ' αριθμ. 28979/31.7.1997 έγγραφο της Διεύθυνσης Διοίκησης του Υπουργείου Εσωτερικών, Δημ. Διοίκησης και Αποκέντρωσης, σύμφωνα με το οποίο οι αρμοδιότητες του Γενικού Γραμματέα της Περιφέρειας σε θέματα Υπηρεσιών του Υπουργείου Οικονομικών, μεταφέρονται από 1.9.1997 στον Υπουργό Οικονομικών.

12. Την υπ' αριθμ. 14650/ΔΙΟΕ85/17-3-2004 (ΦΕΚ 519 τ. Β΄/17-3-2004) κοινή απόφαση των Πρωθυπουργού

και Υπουργού Οικονομικών, περί καθορισμού αρμοδιοτήτων του Υφυπουργού Οικονομίας και Οικονομικών.

13. Το υπ' αριθμ. 1030067/296/Α0006/7-4-2004 έγγραφο της Διεύθυνσης Οργάνωσης της Γενικής Διεύθυνσης Διοικητικής Υποστήριξης του Υπουργείου Οικονομίας και Οικονομικών «Διευκρινίσεις για τις αρμοδιότητες των Υφυπουργών Οικονομίας και Οικονομικών που περιέρχονται από 10-4-2004 στους Γεν. Γραμματείς Περιφερειών».

14. Το υπ' αριθμ. 1022671ΕΞ2011/10-2-2011 έγγραφο της Διεύθυνσης Οργάνωσης της Γενικής Διεύθυνσης Διοικητικής Υποστήριξης του Υπουργείου Οικονομικών στο οποίο αναφέρονται ότι οι αρμοδιότητες των Περιφερειών θα ασκούνται από το Γενικό Γραμματέα της Αποκεντρωμένης Διοίκησης.

15. Την αριθ. 4/06-02-2015 πράξη αποδοχής παραιτήσεων των Γενικών Γραμματέων των Αποκεντρωμένων Διοικήσεων της χώρας (ΦΕΚ 24/Α΄/06-02-2015).

16. Τις διατάξεις του ν. 4257/2014 κεφ. Γ άρθρο 56 τροποποίηση περί μεταβίβασης του δικαιώματος υπογραφής στον αρχαιότερο Γενικό Διευθυντή.

17. Την υπ' αριθ. 35748/30-5-2017 (ΦΕΚ 1971/Β΄/7-6-2017) απόφαση, περί ανάθεσης άσκησης αρμοδιοτήτων σε οργανικές μονάδες της Αποκεντρωμένης Διοίκησης Μακεδονίας-Θράκης και παροχής εξουσιοδότησης υπογραφής πράξεων και εγγράφων «Με εντολή Συντονιστή» στους προϊσταμένους των οργανικών μονάδων της Αποκεντρωμένης Διοίκησης Μακεδονίας - Θράκης.

18. Την αριθμ. 1610/29-5-2013 απόφαση του Γενικού Γραμματέα της Αποκεντρωμένης Διοίκησης Μακεδονίας - Θράκης (ΦΕΚ 295 τ. Δ΄/2013 - διορθ. 407 τ. Δ΄/2013).

19. Την αριθμ. 553/20-7-2015 αίτηση των Μποντρότσου Δημήτριου, Μποντρότσου Γεώργιου, Μποντρότσου Δημήτριου και Μποντρότσου Αθανασίου κατά τις διατάξεις του ν. 4061/2002 με το συνημμένο σε αυτήν τοπογραφικό διάγραμμα.

20. Την από 13-8-2015 τεχνική έκθεση του Αυτοτελούς Γραφείου Ροδόπης της Περιφερειακής Δ/νσης Δημόσιας Περιουσίας Μακεδονίας - Θράκης.

21. Το αρίθμ. 533/20-8-2015 έγγραφο του Αυτοτελούς Γραφείου Ροδόπης της Περιφερειακής Δ/νσης Δημόσιας Περιουσίας Μακεδονίας - Θράκης.

22. Την αρίθμ. 13368/24-09-2015 απόφαση του Γενικού Γραμματέα της Αποκεντρωμένης Διοίκησης Μακεδονίας-Θράκης, όπως τροποποιήθηκε με την αρίθμ. 10907/02-08-2016 όμοια.

23. Την από 18-05-2016 τεχνική έκθεση με το αριθμ. Τ-1/Μάϊος 2016 σχετικό τοπογραφικό διάγραμμα που συντάχθηκαν από τον Σαμουρκασίδη Ανέστη ΤΕ/Μηχανικό Τοπογράφων, υπάλληλο του Αυτοτελούς Γραφείου Ροδόπης της Περιφερειακής Δ/νσης Δημόσιας Περιουσίας Μακεδονίας - Θράκης και θεωρήθηκαν από τον αναπληρωτή Προϊστάμενο της Δ/νσης Δημόσιας Περιουσίας Μακεδονίας Θράκης στις 06-06-2016.

24. Τα αριθμ. Τ-2 τοπογραφικό διάγραμμα και ορθοφωτογραφία-ορθοφωτοχάρτη κλίμακας 1:5.000 που συντάχθηκε στις 24-02-2017 από τον Σαμουρκασίδη Ανέστη ΤΕ/Μηχανικό Τοπογράφων, υπάλληλο του Αυτοτελούς Γραφείου Ροδόπης της Περιφερειακής Δ/νσης Δημόσιας Περιουσίας Μακεδονίας - Θράκης και θεωρήθηκε από τον αναπληρωτή Προϊστάμενο της Δ/νσης Δημόσιας Περιουσίας Μακεδονίας Θράκης στις 21-03-2017.

25. Το διάγραμμα και τον κτηματολογικό πίνακα της κυρωμένης Αρχικής Διανομής αγροκτήματος Φαναριού έτους 1931 του Υπουργείου Γεωργίας με τις σχετικές μεταγενέστερες μεταβολές.

26. Το γεγονός ότι εντός της καθορισθείσας ζώνης του παλαιού αιγιαλού εσφαλμένα συμπεριλήφθηκαν τμήμα του τεμαχίου 158 με το χαρακτηρισμό "χερσολείβαδο-κοινόχρηστο" τμήμα του οποίου αποτελεί καλλιεργούμενη έκταση και τμήματα των αρίθμ. 156, 164 και 170 κληροτεμαχίων της Αρχικής Διανομής αγροκτήματος Φαναριού έτους 1931, για τα οποία εκδόθηκαν σχετικοί τίτλοι-παραχωρητήρια.

27. Την αριθμ. ΠΟΛ45/Αριθμ. Πρωτ. Ν2823/1138/2-2-1988 διαταγή του Υπουργείου Οικονομικών.

28. Την από 09-05-2017 έκθεση της επιτροπής καθορισμού αιγιαλού και παραλίας (άρθρο 3 του ν. 2971/2001) για τον οίκοθεν διοικητικό επανακαθορισμό-τοπική διόρθωση της οριογραμμής του παλαιού αιγιαλού σε θέση δυτικά της Ξηρολίμνης στο αγρόκτημα Φαναριού του Δήμου Κομοτηνής στο Ν. Ροδόπης, αποφασίζουμε:

Επικυρώνουμε την από 09-05-2017 έκθεση της επιτροπής καθορισμού αιγιαλού και παραλίας (άρθρο 3 του ν. 2971/2001) για τον οίκοθεν διοικητικό επανακαθορισμό-τοπική διόρθωση της οριογραμμής του παλαιού αιγιαλού σε θέση δυτικά της Ξηρολίμνης στο αγρόκτημα Φαναριού του Δήμου Κομοτηνής στο Ν. Ροδόπης με το αριθμ. Τ-2 τοπογραφικό διάγραμμα και ορθοφωτογραφία-ορθοφωτοχάρτη κλίμακας 1:5.000 που συντάχθηκε στις 24-02-2017 από τον Σαμουρκασίδη Ανέστη ΤΕ/Μηχανικό Τοπογράφων, υπάλληλο του Αυτοτελούς Γραφείου Ροδόπης της Περιφερειακής Δ/νσης Δημόσιας Περιουσίας Μακεδονίας - Θράκης και θεωρήθηκε από τον αναπληρωτή Προϊστάμενο της Δ/νσης Δημόσιας Περιουσίας Μακεδονίας - Θράκης στις 21-03-2017.

Επί του ανωτέρω διαγράμματος καταργούνται οι κορυφές της πολυγωνικής της οριογραμμής του παλαιού αιγιαλού υπό στοιχεία Α33', Π65', Π66', Π67', Π68' και Π69'. Η επανακαθοριζόμενη πολυγωνική της οριογραμμής του παλαιού αιγιαλού προσδιορίζεται από τις κορυφές υπό στοιχεία Μ1, Μ2, Μ3,Μ4, Μ5, Μ6, Μ7, Μ8, Μ9, Μ10, Μ11, Μ12, Μ13 και Μ14. Το καταργούμενο τμήμα της οριογραμμής του παλαιού αιγιαλού απεικονίζεται στα σχετικά διαγράμματα με διακεκομμένη γραμμή κυανού χρώματος. Τόσο οι καταργούμενες όσο και οι επανακαθοριζόμενες κορυφές προσδιορίζονται στο σύστημα αναφοράς ΕΓΣΑ'87. Οι υπόλοιπες κορυφές της πολυγωνικής της οριογραμμής του παλαιού αιγιαλού, όπως αυτές καθορίσθηκαν προγενέστερα, δεν μεταβάλλονται με την παρούσα. Με την παρούσα δεν επανακαθορίζονται οι ήδη καθορισθείσες οριογραμμές αιγιαλού-παραλίας.

Η απόφαση αυτή, η οποία ισχύει από τη δημοσίευσή της, να δημοσιευθεί στην Εφημερίδα της Κυβερνήσεως μαζί με την Έκθεση της Επιτροπής και τους συνημμένους χάρτες και διαγράμματα.

Κομοτηνή, 28 Ιουνίου 2017

Με εντολή Συντονιστή Αποκεντρωμένης Διοίκησης
Ο προϊστάμενος της Γενικής Διεύθυνσης
Εσωτερικής Λειτουργίας

ΗΛΙΑΣ ΘΕΟΔΩΡΙΔΗΣ

ΕΚΘΕΣΗ
Επιτροπής Καθορισμού Αιγιαλού και Παραλίας
(άρθρο 3 ν. 2971/2001)

Για τον οίκοθεν διοικητικό επανακαθορισμό-τοπική διόρθωση της οριογραμμής του παλαιού αιγιαλού σε θέση δυτικά της Ξηρολίμνης στο αγρόκτημα Φαναριού του Δήμου Κομοτηνής στο Ν. Ροδόπης. Στην Κομοτηνή, σήμερα 09-05-2017 οι υπογεγραμμένοι:

1. Βασιλείου Χρυσούλα, ΠΕ/Εφοριακών, υπάλληλος του Αυτοτελούς Γραφείου Ροδόπης, ως αναπληρώτρια του Προέδρου ήτοι του Προϊσταμένου της Περιφερειακής Δ/νσης Δημόσιας Περιουσίας Μακεδονίας - Θράκης.

2. Σαμουρκασίδης Ανέστης ΤΕ/Μηχανικών Τοπογράφων, υπάλληλος του Αυτοτελούς Γραφείου Ροδόπης ως αναπληρωματικό μέλος.

3. Κυλίτσης Απόστολος Ανθυποπλοίαρχος Λ.Σ. , Διοικητής του Β' Λιμενικού Τμήματος Λάγους, ως μέλος.

4. Αμαξοπούλου Ελένη, Πολιτικός Μηχανικός, Προϊσταμένη της Υπηρεσίας Δόμησης (πρώην Δ/νση Πολεοδομίας) του Δήμου Κομοτηνής, ως μέλος και

5. Παπαγιαννάκης Αναστάσιος Πολιτικός Μηχανικός, Αναπληρωτής Προϊστάμενος της Διεύθυνσης Περιβάλλοντος Χωρικού Σχεδιασμού Ανατολικής Μακεδονίας - Θράκης της Αποκεντρωμένης Διοίκησης Μακεδονίας - Θράκης ως μέλος,

που αποτελούμε την Επιτροπή Καθορισμού αιγιαλού και παραλίας δυνάμει του άρθρου 3 του ν. 2971/2001 και της αρίθμ. 13368/24-09-2015 απόφασης του Γενικού Γραμματέα της Αποκεντρωμένης Διοίκησης Μακεδονίας - Θράκης, όπως τροποποιήθηκε με την αριθμ.10907/02-08-2016 όμοια, συγκλήθηκε στις 03-05-2017, ύστερα από την αριθμ. πρωτ. 6984/2017 πρόσκληση του Προέδρου της επιτροπής και λαμβάνοντας υπόψη:

1. Τις διατάξεις του ν. 2971/2001 (ΦΕΚ 285 τ. Α΄/2001), όπως αυτές ισχύουν.

2. Την αριθμ. 1610/29-5-2013 απόφαση του Γενικού Γραμματέα της Αποκεντρωμένης Διοίκησης Μακεδονίας-Θράκης (ΦΕΚ 295 τ. Δ΄/2013 - διορθ. 407 τ. Δ΄/2013).

3. Την αριθμ. 553/20-7-2015 αίτηση των Μποντρότσου Δημήτριου, Μποντρότσου Γεώργιου, Μποντρότσου

Δημήτριου και Μποντρότσου Αθανασίου κατά τις διατάξεις του ν. 4061/2002 με το συνημμένο σε αυτήν τοπογραφικό διάγραμμα.

4. Την από 13-8-2015 τεχνική έκθεση του Αυτοτελούς Γραφείου Ροδόπης της Περιφερειακής Δ/νσης Δημόσιας Περιουσίας Μακεδονίας - Θράκης.

5. Το αριθμ. 533/20-8-2015 έγγραφο του Αυτοτελούς Γραφείου Ροδόπης της Περιφερειακής Δ/νσης Δημόσιας Περιουσίας Μακεδονίας - Θράκης.

6. Την αριθμ. 13368/24-09-2015 απόφαση του Γενικού Γραμματέα της Αποκεντρωμένης Διοίκησης Μακεδονίας - Θράκης, όπως τροποποιήθηκε με την αριθμ. 10907/02-08-2016 όμοια.

7. Την από 18-05-2016 τεχνική έκθεση με το αριθμ. Τ-1/Μάιος 2016 σχετικό τοπογραφικό διάγραμμα που συντάχθηκαν από τον Σαμουρκασίδη Ανέστη ΤΕ/Μηχανικό Τοπογράφων, υπάλληλο του Αυτοτελούς Γραφείου Ροδόπης της Περιφερειακής Δ/νσης Δημόσιας Περιουσίας Μακεδονίας - Θράκης και θεωρήθηκαν από τον αναπληρωτή Προϊστάμενο της Δ/νσης Δημόσιας Περιουσίας Μακεδονίας Θράκης στις 06-06-2016.

8. Τα αριθμ. Τ-2 τοπογραφικό διάγραμμα και ορθοφωτογραφία-ορθοφωτοχάρτη κλίμακας 1:5.000 που συντάχθηκε στις 24-02-2017 από τον Σαμουρκασίδη Ανέστη ΤΕ/Μηχανικό Τοπογράφων, υπάλληλο του Αυτοτελούς Γραφείου Ροδόπης της Περιφερειακής Δ/νσης Δημόσιας Περιουσίας Μακεδονίας - Θράκης και θεωρήθηκε από τον αναπληρωτή Προϊστάμενο της Δ/νσης Δημόσιας Περιουσίας Μακεδονίας - Θράκης στις 21-03-2017.

9. Το διάγραμμα και τον κτηματολογικό πίνακα της κυρωμένης Αρχικής Διανομής αγροκτήματος Φαναριού έτους 1931 του Υπουργείου Γεωργίας με τις σχετικές μεταγενέστερες μεταβολές.

10. Το γεγονός ότι εντός της καθορισθείσας ζώνης του παλαιού αιγιαλού εσφαλμένα συμπεριλήφθηκαν τμήμα του τεμαχίου 158 με το χαρακτηρισμό "χερσολείβαδο-κοινόχρηστο" τμήμα του οποίου αποτελεί καλλιεργούμενη έκταση και τμήματα των αριθμ. 156, 164 και 170 κληροτεμαχίων της Αρχικής Διανομής αγροκτήματος Φαναριού έτους 1931, για τα οποία εκδόθηκαν σχετικοί τίτλοι-παραχωρητήρια.

11. Την αριθμ. ΠΟΛ45/Αριθ.ΠρωτΝ2823/1138/2-2-1988 διαταγή του Υπουργείου Οικονομικών, αποφασίζουμε:

Τον τοπικό επαναπροσδιορισμό-τοπική διόρθωση (επανακαθορισμό) της οριογραμμής του παλαιού αιγιαλού, όπως καθορίστηκε διοικητικά με την ανωτέρω (2) σχετική, στην περιοχή δυτικά της Ξηρολίμνης.

Συγκεκριμένα, καταργούνται οι κορυφές της πολυγωνικής της οριογραμμής του παλαιού αιγιαλού υπό στοιχεία Α33', Π65', Π66', Π67', Π68' και Π69'. Η επανακαθοριζόμενη πολυγωνική της οριογραμμή του παλαιού αιγιαλού προσδιορίζεται από τις κορυφές υπό στοιχεία Μ1, Μ2, Μ3,Μ4, Μ5, Μ6, Μ7, Μ8, Μ9, Μ10, Μ11, Μ12, Μ13 και Μ14. Το καταργούμενο τμήμα της οριογραμμής του παλαιού αιγιαλού απεικονίζεται στα σχετικά διαγράμματα με διακεκομμένη γραμμή κυανού χρώματος.

Τόσο οι καταργούμενες όσο και οι επανακαθοριζόμενες κορυφές προσδιορίζονται στο σύστημα αναφοράς ΕΓΣΑ'87.

Οι υπόλοιπες κορυφές της πολυγωνικής της οριογραμμής του παλαιού αιγιαλού, όπως αυτές καθορίσθηκαν προγενέστερα, δεν μεταβάλλονται με την παρούσα.

Με την παρούσα δεν επανακαθορίζονται οι ήδη καθορισθείσες οριογραμμές αιγιαλού-παραλίας.

Η Αναπληρώτρια Πρόεδρος	Τα Μέλη
	ΑΝΕΣΤΗΣ ΣΑΜΟΥΡΚΑΣΙΔΗΣ
	ΑΠΟΣΤΟΛΟΣ ΚΥΛΙΤΣΗΣ
	ΕΛΕΝΗ ΑΜΑΞΟΠΟΥΛΟΥ
ΧΡΥΣΟΥΛΑ ΒΑΣΙΛΕΙΟΥ	ΑΝΑΣΤΑΣΙΟΣ ΠΑΠΑΓΙΑΝΝΑΚΗΣ


Ια.ΠΙΝΑΚΑΣ ΣΤΝ/ΝΩΝ ΚΟΡΥΦΩΝ ΟΡΙΟΓΡΑΜΜΗΣ ΠΑΛΑΙΟΥ ΑΙΓΙΑΛΟΥ

ΠΑΛ. ΑΙΓΙΑΛΟΣ			ΠΑΛ. ΑΙΓΙΑΛΟΣ			ΠΑΛ. ΑΙΓΙΑΛΟΣ			ΠΑΛ. ΑΙΓΙΑΛΟΣ		
ΣΗΜΕΙΟ	Χ	Υ	ΣΗΜΕΙΟ	Χ	Υ	ΣΗΜΕΙΟ	Χ	Υ	ΣΗΜΕΙΟ	Χ	Υ
Π1'	597047,42	4533875.81	Π40'	596087.90	4534130.43	Π75'	595793.04	4535161.75	Π114'	596210.10	4536024.14
Π2'	597008.16	4533994.27	Π41'	596054.70	4534143.69	Π76'	595764.23	4535169.02	Π115'	596224.00	4536024.41
Π3'	596993.35	4533980.86	Π42'	596037.80	4534150.11	Π77'	595754.52	4535205.74	Π116'	596233.36	4536028.95
Π4'	596985.07	4533979.50	Π43'	595999.76	4534171.05	Π78'	595749.77	4535237.41	Π117'	596242.44	4536036.71
Π5'	596967.42	4533979.03	Π44'	595978.40	4534184.33	Π79'	595775.58	4535280.03	Π118'	596271.86	4536024.78
Π6'	596941.67	4533981.19	Π45'	595954.47	4534197.95	Π80'	595804.89	4535312.82	Π119'	596280.36	4536008.29
Π7'	596914.78	4533984.74	Π46'	595930.73	4534213.02	Π81'	595826.49	4535322.09	Π120'	596313.34	4536018.25
Π8'	596882.21	4533991.24	Π47'	595900.91	4534233.64	Π82'	595836.03	4535330.51	Π121'	596328.92	4535902.28
Π9'	596853.02	4533994.57	Π48'	595850.52	4534273.00	Π83'	595848.73	4535342.76	Π122'	596239.77	4535866.40
Π10'	596843.70	4533996.07	Π49'	595830.67	4534288.88	Π84'	595861.43	4535355.00	Π123'	596253.26	4535816.24
Π11'	596819.62	4533999.97	Π50'	595810.87	4534306.35	Π85'	595887.73	4535380.85	Π124'	596283.59	4535779.80
Π12'	596806.33	4534002.23	Π51'	595791.60	4534324.63	Π86'	595906.33	4535400.80	Π125'	596324.96	4535733.26
Π13'	596779.71	4534006.76	Π52'	595761.31	4534359.25	Π87'	595918.27	4535412.90	Π126'	596360.69	4535677.31
Π14'	596756.79	4534010.30	Π53'	595742.81	4534379.40	Π88'	595950.01	4535443.28	Π127'	596390.76	4535637.37
Π15'	596727.11	4534014.88	Π54'	595730.98	4534392.29	Π89'	595970.72	4535461.12	Π128'	596415.23	4535610.08
Π16'	596692.34	4534019.79	Π55'	595711.27	4534418.39	Π90'	595989.92	4535476.23	Π129'	596420.32	4535590.42
Π17'	596657.55	4534025.19	Π56'	595689.50	4534450.49	Π91'	596033.00	4535508.32	Π130'	596429.34	4535572.46
Π18'	596631.86	4534031.73	Π57'	595665.35	4534494.49	Π92'	596034.70	4535517.50	Π131'	596436.31	4535555.15
Π19'	596616.39	4534035.58	Π58'	595659.54	4534509.22	Π93'	595989.76	4535672.52	Π132'	596435.45	4535547.54
Π20'	596579.89	4534044.95	Π59'	595652.41	4534523.17	Π94'	595995.07	4535683.91	Π133'	596423.06	4535481.19
Π21'	596557.13	4534057.08	Π60'	595652.69	4534528.30	Π95'	595983.13	4535735.57	Π134'	596444.70	4535415.28
Π22'	596550.78	4534059.71	Π61'	595626.96	4534648.02	Π96'	595983.13	4535755.45	Π135'	596466.88	4535390.39
Π23'	596541.55	4534062.11	Π62'	595645.22	4534720.04	Π97'	595987.59	4535781.79	Π136'	596490.24	4535373.77
Π24'	596532.97	4534057.82	Π63'	595667.34	4534781.50	Π98'	596004.39	4535846.82	Π137'	596534.82	4535344.84
Π25'	596528.15	4534054.50	Π64'	595684.23	4534798.27	Π99'	596032.59	4535906.55	Π138'	596605.54	4535300.16
Π26'	596511.65	4534049.73	Ν1'	595688.40	4534803.19	Π100'	596042.35	4535897.61	Π139'	596635.73	4535288.65
Π27'	596484.19	4534056.36	Ν2'	595689.54	4534806.28	Π101'	596049.46	4535927.07	Π140'	596660.45	4535283.57
Π28'	596444.11	4534059.35	Α33'	595711.68	4534833.17	Π102'	596062.68	4535954.44	Π141'	596686.86	4535284.16
Π29'	596415.33	4534068.07	Π65'	595679.17	4534811.48	Π103'	596091.35	4535962.04	Π142'	596712.25	4535287.81
Π30'	596407.08	4534070.00	Π66'	595706.25	4534868.29	Π104'	596095.17	4535986.50	Π143'	596713.39	4535315.04
Π31'	596363.63	4534082.35	Π67'	595764.66	4534910.38	Π105'	596109.90	4536000.72	Π144'	596718.46	4535338.42
Π32'	596332.54	4534086.58	Π68'	595750.00	4534927.38	Π106'	596114.47	4536006.30	Π145'	596728.50	4535374.77
Π33'	596284.47	4534086.18	Π69'	595811.01	4535029.42	Π107'	596114.47	4536013.92	Π146'	596759.87	4535419.56
Π34'	596269.34	4534088.86	Α50'	595883.07	4535027.54	Π108'	596121.58	4536017.99	Π147'	596801.85	4535461.26
Π35'	596263.16	4534088.12	Π70'	595872.93	4535064.97	Π109'	596122.42	4536025.40	Π148'	596811.35	4535454.69
Π36'	596219.77	4534095.44	Π71'	595859.75	4535085.09	Π110'	596121.63	4536038.89	Π149'	596843.36	4535476.68
Π37'	596155.70	4534106.28	Π72'	595845.29	4535092.67	Π111'	596124.80	4536045.24	Π150'	596850.05	4535486.71
Π38'	596138.23	4534111.15	Π73'	595851.49	4535102.31	Π112'	596136.71	4536046.03	Π151'	596872.51	4535536.89
Π39'	596115.12	4534118.86	Π74'	595841.15	4535134.68	Π113'	596195.49	4536025.19	Π152'	596889.96	4535558.86

Ιβ.ΠΙΝΑΚΑΣ ΣΤΝ/ΝΩΝ ΚΟΡΥΦΩΝ ΟΡΙΟΓΡΑΜΜΗΣ ΠΑΛΑΙΟΥ ΑΙΓΙΑΛΟΥ

ΠΑΛ. ΑΙΓΙΑΛΟΣ			ΠΑΛ. ΑΙΓΙΑΛΟΣ			ΠΑΛ. ΑΙΓΙΑΛΟΣ		
ΣΗΜΕΙΟ	Χ	Υ	ΣΗΜΕΙΟ	Χ	Υ	ΣΗΜΕΙΟ	Χ	Υ
Π153'	596903.88	4535564.69	Π192'	596918.24	4535117.21	Π231'	597707.99	4534730.09
Π154'	596914.65	4535564.69	Π193'	596945.17	4535089.38	Π232'	597717.76	4534739.85
Π155'	596922.28	4535562.00	Π194'	596977.88	4535068.10	Π233'	597729.84	4534745.32
Π156'	596931.70	4535560.21	Π195'	596994.16	4535055.27	Π234'	597727.43	4534723.57
Π157'	596946.96	4535558.41	Π196'	597009.95	4535036.02	Π235'	597751.60	4534720.75
Π158'	596958.18	4535552.13	Π197'	597036.11	4535018.25	Π236'	597770.12	4534739.28
Π159'	596967.61	4535540.91	Π198'	597075.58	4534989.64	Π237'	597795.90	4534740.42
Π160'	596975.69	4535534.62	Π199'	597092.36	4534971.88	Π238'	597802.73	4534735.36
Π161'	596988.70	4535527.44	Π200'	597108.64	4534959.05	Π239'	597794.93	4534729.71
Π162'	597002.17	4535513.98	Π201'	597149.10	4534932.40	Π240'	597786.60	4534726.44
Π163'	597006.66	4535500.06	Π202'	597172.29	4534919.57	Π241'	597778.86	4534724.65
Π164'	597005.76	4535483.90	Π203'	597190.55	4534904.28	Π242'	597770.52	4534717.50
Π165'	596998.58	4535471.34	Π204'	597221.63	4534880.59	Π243'	597758.62	4534709.47
Π166'	596989.60	4535450.24	Π205'	597240.39	4534865.79	Π244'	597738.08	4534708.28
Π167'	596974.34	4535412.54	Π206'	597260.62	4534845.07	Π245'	597724.69	4534711.26
Π168'	596974.34	4535403.56	Π207'	597326.00	4534869.31	Π246'	597708.61	4534707.09
Π169'	596967.81	4535384.71	Π208'	597364.74	4534873.35	Π247'	597697.60	4534700.25
Π170'	596960.43	4535369.00	Π209'	597395.96	4534811.95	Π248'	597685.41	4534682.99
Π171'	596947.86	4535360.48	Π210'	597436.02	4534764.65	Π249'	597682.14	4534670.49
Π172'	596925.42	4535350.60	Π211'	597444.18	4534769.52	Π250'	597683.62	4534663.05
Π173'	596928.56	4535342.07	Π212'	597454.96	4534773.34	Π251'	597689.58	4534664.23
Π174'	596943.37	4535342.52	Π213'	597463.30	4534772.30	Π252'	597700.90	4534668.70
Π175'	596950.55	4535338.69	Π214'	597470.25	4534766.39	Π253'	597714.88	4534671.38
Π176'	596951.45	4535316.04	Π215'	597473.38	4534759.78	Π254'	597720.23	4534667.81
Π177'	596953.25	4535304.82	Π216'	597474.07	4534753.53	Π255'	597719.34	4534663.34
Π178'	596952.35	4535294.05	Π217'	597481.37	4534744.49	Π256'	597691.96	4534652.33
Π179'	596947.41	4535287.32	Π218'	597495.97	4534734.41	Π257'	597675.89	4534636.86
Π180'	596938.88	4535284.52	Π219'	597504.66	4534725.72	Π258'	597638.60	4534595.56
Π181'	596920.48	4535288.42	Π220'	597512.65	4534714.25	Π259'	597605.35	4534580.94
Π182'	596911.06	4535292.70	Π221'	597523.43	4534705.56	Π260'	597581.91	4534575.44
Π183'	596902.53	4535294.50	Π222'	597535.55	4534701.52	Π261'	597474.46	4534580.47
Π184'	596895.80	4535284.62	Π223'	597552.06	4534697.61	Π262'	597404.04	4534527.72
Π185'	596894.93	4535267.12	Π224'	597571.61	4534692.83	Π263'	597332.24	4534474.91
Π186'	596896.25	4535247.82	Π225'	597582.91	4534692.83	Π264'	597225.64	4534368.14
Π187'	596901.63	4535227.62	Π226'	597602.46	4534695.01	Π265'	597172.92	4534294.46
Π188'	596901.63	4535171.97	Π227'	597617.90	4534695.55	Π266'	597137.86	4534200.00
Π189'	596902.98	4535147.28	Π228'	597636.67	4534709.82			
Π190'	596908.37	4535134.28	Π229'	597649.43	4534716.20			
Π191'	596908.10	4535132.02	Π230'	597690.73	4534716.95			

— — — — — : καταργούμενο τμήμα οριογραμμής παλαιού αιγιαλού

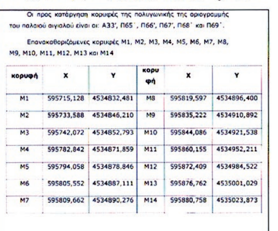

Οι προς κατάργηση κορυφές της πολυγωνικής της οριογραμμής του παλαιού αιγιαλού είναι οι: Α33', Π65', Π66', Π67', Π68' και Π69'.

Επανακαθοριζόμενες κορυφές Μ1, Μ2, Μ3, Μ4, Μ5, Μ6, Μ7, Μ8, Μ9, Μ10, Μ11, Μ12, Μ13 και Μ14

κορυφή	Χ	Υ	κορυφή	Χ	Υ
Μ1	595715,128	4534832,481	Μ8	595819,597	4534896,400
Μ2	595733,588	4534846,210	Μ9	595835,222	4534910,892
Μ3	595742,072	4534852,793	Μ10	595844,086	4534921,538
Μ4	595782,842	4534871,859	Μ11	595860,155	4534952,211
Μ5	595794,058	4534878,846	Μ12	595872,409	4534984,522
Μ6	595805,552	4534887,111	Μ13	595876,762	4535001,029
Μ7	595809,662	4534890,276	Μ14	595880,758	4535023,873

ΥΠΟΜΝΗΜΑ ΕΠΙΤΡΟΠΗΣ ΚΑΘΟΡΙΣΜΟΥ ΟΡΙΩΝ ΑΙΓΙΑΛΟΥ-ΠΑΡΑΛΙΑΣ-ΠΑΛΑΙΟΥ ΑΙΓΙΑΛΟΥ

κόκκινη γραμμή – οριογραμμή αιγιαλού
κίτρινη γραμμή – οριογραμμή παραλίας
μπλε γραμμή – οριογραμμή παλαιού αιγιαλού

Το παρόν διάγραμμα συνοδεύει την από .... έκθεση επιτροπής καθορισμού αιγιαλού-παραλίας και παλαιού αιγιαλού (άρθρο 3 του Ν. 2971/2001-ΦΕΚ 285 Α'/2001), σύμφωνα με την οποία επαναπροσδιορίζεται και διορθώνεται τοπικά η οριογραμμή του παλαιού αιγιαλού (ΦΕΚ 295τ.Δ'/2013-διόρθ. 407τ.Δ'/2013) δυτικά της Ξηρολίμνης στην κτηματική περιοχή Φαναρίου του Δήμου Κομοτηνής της Π.Ε. Ροδόπης. Οι κορυφές της πολυγωνικής της οριογραμμής του παλαιού αιγιαλού καθορίζονται με συντεταγμένες σε σύστημα αναφοράς ΕΓΣΑ '87 εξαρτημένες από το κρατικό τριγωνομετρικό δίκτυο. Τόσο οι καταργούμενες (εντός κόκκινου περιγράμματος-πλαισίου), όσο και οι επανακαθορισθείσες κορυφές της πολυγωνικής του παλαιού αιγιαλού αναγράφονται στους σχετικούς πίνακες συντεταγμένων του παρόντος διαγράμματος. Δεν επανακαθορίζονται οριογραμμές αιγιαλού-παραλίας.

Ο Πρόεδρος
Βασιλείου Χρυσούλα
ΠΕ/ΕΦΟΡΙΑΚΩΝ
(ως αναπληρώτρια του Προέδρου)

Τα μέλη

1. Σαμουρκασίδης Ανέστης
ΤΕ/Μηχανικών Τοπογράφων
(ως αναπληρωματικό μέλος)

2. Κυλήσης Απόστολος
Ανθυποπλοίαρχος Λ.Σ.

3. Αμαξοπούλου Ελένη
Πολιτικός Μηχανικός
Προϊσταμένη της Υπηρεσίας Δόμησης
(πρώην Δ/νση Πολεοδομίας)
Δήμου Κομοτηνής

4. Παπαγιαννάκης Αναστάσιος
Πολιτικός Μηχανικός
Προϊστάμενος ΔΙ.ΠΕ.ΧΩ.ΣΧ. Α.Μ.Θ.
Αποκεντρωμένης Διοίκησης
Μακεδονίας Θράκης

ΕΘΝΙΚΟ ΤΥΠΟΓΡΑΦΕΙΟ
Για τεχνικούς λόγους στο σχεδιάγραμμα, από το ηλεκτρονικό αρχείο, έγινε σμίκρυνση κατά ποσοστό 30%





ΕΛΛΗΝΙΚΗ ΔΗΜΟΚΡΑΤΙΑ ΥΠΟΥΡΓΕΙΟ ΟΙΚΟΝΟΜΙΚΩΝ ΠΕΡΙΦΕΡΕΙΑΚΗ Δ/ΝΣΗ ΔΗΜΟΣΙΑΣ ΠΕΡΙΟΥΣΙΑΣ ΜΑΚΕΔΟΝΙΑΣ ΘΡΑΚΗΣ ΑΥΤΟΤΕΛΕΣ ΓΡΑΦΕΙΟ ΡΟΔΟΠΗΣ	
ΕΡΓΟ	ΕΠΑΝΑΠΡΟΣΔΙΟΡΙΣΜΟΣ-ΤΟΠΙΚΗ ΔΙΟΡΘΩΣΗ ΤΗΣ ΟΡΙΟΓΡΑΜΜΗΣ ΤΟΥ ΠΑΛΑΙΟΥ ΑΙΓΙΑΛΟΥ (ΦΕΚ 295τ.Δ'/2013)
ΘΕΣΗ	ΕΚΤΟΣ ΣΧΕΔΙΟΥ - ΔΥΤΙΚΑ ΞΗΡΟΛΙΜΝΗΣ ΚΤΗΜΑΤΙΚΗ ΠΕΡΙΟΧΗ ΦΑΝΑΡΙΟΥ ΔΗΜΟΥ ΚΟΜΟΤΗΝΗΣ
ΘΕΜΑ ΣΧΕΔΙΟΥ ΤΟΠΟΓΡΑΦΙΚΟ ΔΙΑΓΡΑΜΜΑ & Ορθοφωτογραφία/ορθοφωτοχάρτης	ΑΡΙΘΜΟΣ ΣΧΕΔΙΟΥ Τ-2
ΚΛΙΜΑΚΑ	1: 5000
ΗΜΕΡ/ΝΙΑ	ΦΕΒΡΟΥΑΡΙΟΣ 2017
ΥΠΟΓΡΑΦΗ-ΘΕΩΡΗΣΗ	
ΚΟΜΟΤΗΝΗ 24-2-2017 Ο ΣΥΝΤΑΞΑΣ ΣΑΜΟΥΡΚΑΣΙΔΗΣ ΑΝΕΣΤΗΣ ΤΕ ΜΗΧΑΝΙΚΟΝ ΤΟΠΟΓΡΑΦΩΝ	ΘΕΩΡΗΘΗΚΕ ΘΕΣΣΑΛΟΝΙΚΗ, 21-03-2017 ΘΕΟΔ. ΑΡΙΣΤ. Ι. ΤΑΣΟΥΛΑΣ ΠΟΛΙΤΙΚΟΣ ΜΗΧΑΝΙΚΟΣ Τ.Ε.

Αριθμ. 136873 (2)

Καθορισμός των οριογραμμών αιγιαλού και παραλίας στην περιοχή «ΠΕΤΡΟΟΑΛΑΣΣΑ», Δήμου Ερμιονίδας Ν. Αργολίδας.

Ο ΣΥΝΤΟΝΙΣΤΗΣ ΑΠΟΚΕΝΤΡΩΜΕΝΗΣ ΔΙΟΙΚΗΣΗΣ ΠΕΛΟΠΟΝΝΗΣΟΥ, ΔΥΤΙΚΗΣ ΕΛΛΑΔΑΣ ΚΑΙ ΙΟΝΙΟΥ

Έχοντας υπόψη:

1. Τις διατάξεις του ν. 2503/1997 «Διοίκηση, Οργάνωση, Στελέχωση της Περιφέρειας, ρύθμιση θεμάτων για την Τοπική Αυτοδιοίκηση και άλλες διατάξεις», ως ισχύει.

2. Το άρθρο 9 του ν. 2690/1999 (ΦΕΚ Α'45) «Κύρωση του Κώδικα Διοικητικής Διαδικασίας και άλλες διατάξεις».

3. Την αρ. 1063349/790/Α0006/3-8-2004 απόφαση του Υπουργού Οικονομίας και Οικονομικών, σχετικά με την καταγραφή -διοικητική κωδικοποίηση των αρμοδιοτήτων σε θέματα υπηρεσιών του Υπουργείου Οικονομίας και Οικονομικών που περιέρχονται στους Γενικούς Γραμματείς Περιφερειών, κατά τις διατάξεις της παρ. 21 του άρθρου 46 του ν. 3220/2004.

4. Τις διατάξεις της παρ. 21 του άρθρου 46 του ν. 3220/2004 (Φ.Ε.Κ 15 τ. Α΄/ 28-1-2004) «Μέτρα αναπτυξιακής και κοινωνικής πολιτικής - αντικειμενικοποίηση του φορολογικού ελέγχου και άλλες διατάξεις».

5. Τις διατάξεις του άρθρων 6, 238, 280 και 283 παρ. 4 του ν. 3852/2010 (ΦΕΚ Α/87/7-6-2010) «Νέα Αρχιτεκτονική της Αυτοδιοίκησης και της Αποκεντρωμένης Διοίκησης-Πρόγραμμα Καλλικράτης».

6. Το π.δ. 139/2010 (ΦΕΚ Α΄ 232/27-12-2010) «Οργανισμός της Αποκεντρωμένης Διοίκησης Πελοποννήσου, Δυτ. Ελλάδος και Ιονίου».

7. Το αρ. 28 του ν. 4325/2015 (ΦΕΚ Α' 47) «Εκδημοκρατισμός της Διοίκησης-Καταπολέμηση Γραφειοκρατίας και Ηλεκτρονική Διακυβέρνηση. Αποκατάσταση αδικιών και άλλες διατάξεις».

8. Το αρ. 24 του ν. 4368/2016 (ΦΕΚ Α'21) «Μέτρα για την επιτάχυνση του Κυβερνητικού έργου και άλλες διατάξεις», με το οποίο προστέθηκε άρθρο 28Α στον ν. 4325/2015 και ειδικότερα στην παράγραφο 5.α. αυτού που αναφέρεται ότι «Ο Συντονιστής της Αποκεντρωμένης Διοίκησης με απόφασή του, η οποία δημοσιεύεται στην Εφημερίδα της Κυβερνήσεως, δύναται να μεταβιβάζει στους προϊσταμένους των οργανικών μονάδων της ορισμένες από τις αρμοδιότητες του ή το δικαίωμα υπογραφής «με εντολή Συντονιστή της Αποκεντρωμένης Διοίκησης».

9. Το άρθρο 5 του ν. 3469/2006 (ΦΕΚ Α΄ 131) «Εθνικό Τυπογραφείο, Εφημερίς της Κυβερνήσεως και άλλες διατάξεις».

10. Την αρ. 15870/15-5-2017 απόφαση του Υπουργού Εσωτερικών περί διορισμού του Νικόλαου Παπαθεοδώρου του Αγγελάκη ως Συντονιστή της Αποκεντρωμένης Διοίκησης Πελοποννήσου, Δυτικής Ελλάδας και Ιονίου (ΦΕΚ τ. Υ.Ο.Δ.Δ. 250/26-5-2017).

11. Τις διατάξεις των άρθρων 3 και 5 του ν. 2971/ 2001 (ΦΕΚ 285/τ. Α΄/19-12-2001), οι διατάξεις του ν. 3978/2011, άρθρο 13 και ειδικότερα το άρθρο 11 του ν. 4281/2014 (ΦΕΚ 160/Α΄/08-08-2014) και του άρθρου 27 του ν. 4321/2015.

12. Τις διατάξεις του π.δ. 111/2014 (ΦΕΚ 178/Α/29-08-2014) «Οργανισμός του Υπουργείου Οικονομικών» και ειδικότερα το άρθρο 105 σύμφωνα με το οποίο «οι Κτηματικές Υπηρεσίες καταργήθηκαν και συστάθηκαν οι Περιφερειακές Δ/νσεις Δημόσιας Περιουσίας».

13. Την από 16-09-2015 αίτηση των Ε. και Γ. Γούτος και Α.Ψυχογιός με συνημμένο το από Σεπτέμβριο 2015 σε κλίμακα 1:500 τοπογραφικό διάγραμμα του Πολιτικού Μηχανικού Κόλλια Δημητρίου, προς το Αυτοτελές Γραφείο Αργολίδας,με την οποία αιτούνται τον καθορισμό αιγιαλού και παραλίας στη θέση «ΠΕΤΡΟΘΑΛΑΣΣΑ», Δήμου Ερμιονίδας Ν. Αργολίδας.

14. Την προκαταρκτική οριογραμμή αιγιαλού (ΠΟΑ) όπως αυτή επαναδιαβιβάστηκε με το με αρ. Εσωτ. 179/ Τμήμα Γ/18-1-2017 έγγραφο της Περ/κής Διεύθυνσης Δημόσιας Περιουσίας Πελ/σου, Δυτ. Ελλάδας και Ιονίου σε ηλεκτρονική μορφή στο Αυτοτελές Γραφείο Αργολίδας.

15. Την με αριθμό 1088407/9543πε/Β0010/27-1-2003 απόφαση Υπουργού Οικονομίας και Οικονομικών (ΦΕΚ 27/τ. Δ'/7-1-2003) με την οποία καθορίστηκαν διοικητικά οι οριογραμμές αιγιαλού και παραλίας στην θέση «ΠΕΤΡΟΘΑΛΑΣΣΑ»(καθορισμός που γειτνιάζει δυτικά της προς καθορισμό περιοχής) καθώς και το από Ιούνιο 2002 τοπογραφικό διάγραμμα σε κλίμακα 1:500 του τοπογράφου μηχανικού Αθανάσιου Γεωργούλα.

16. Το με αρ.Φ900/40/827227/Σ.366/19-7-2015 εμπιστευτικό έγγραφο του ΓΕΕΘΑ, σύμφωνα με το οποίο η προς καθορισμό περιοχή δεν ανήκει στις περιοχές που εξαιρούνται από την ανάρτηση στο διαδίκτυο κ.λπ. του άρθρου 17 του ν. 2971/2001.

17. Την με αριθμό 1813/18-10-1991 απόφαση Νομάρχη Αργολίδας (ΦΕΚ 854/τ. Δ'/22-11-1991), με την οποία καθορίστηκαν διοικητικά οι οριογραμμές αιγιαλού και παραλίας στη θέση «ΠΕΤΡΟΘΑΛΑΣΣΑ» (καθορισμός που γειτνιάζει ανατολικά της προς καθορισμό περιοχής) καθώς και από το Σεπτέμβριο 1990 τοπογραφικό διάγραμμα σε κλίμακα 1:500 του τοπογράφου μηχανικού Αντώνιου Αντωνόπουλου.

18. Την με αρ. Β'εσωτ./105/6-2-2017 Τεχνική Ενημέρωση του Πρωιμάκη Κων/νου προς το Πρόεδρο της Επιτροπής του άρθρου 3 του ν. 2971/2001,για τον εν λόγω καθορισμό.

19. Την από 15-02-2017 Έκθεση της Επιτροπής αιγιαλού και παραλίας για τον αρχικό καθορισμό των οριογραμμών αιγιαλού και παραλίας στην περιοχή «ΠΕΤΡΟΘΑΛΑΣΣΑ», Δήμου Ερμιόνιδας Ν. Αργολίδας.

20. Το έγχρωμο απόσπασμα ορθοφωτοχάρτη της ΕΚΧΑ Α.Ε σε κλίμακα 1:1000 που συνέταξε ο Πρωιμάκης Κων/νος Τοπογράφος Μηχανικός ΤΕ/Α'β υπάλληλος ΑΓΔΠ Αρκαδίας το Φεβρουάριο του 2017.

21. Το με αρ. πρωτ. 7370/23-05-2017 έγγραφο του Αυτοτελούς Γραφείου Δημ. Περιουσίας Αργολίδας προς την Αποκεντρωμένη Διοίκηση Πελοποννήσου-Δυτικής Ελλάδας και Ιονίου - Δ/νση Οικονομικού - τμήμα Δημ. Περιουσίας για την έκδοση της σχετικής απόφασης.

22. Όλα τα στοιχεία του φακέλου.

23. Δεν προκαλείται δαπάνη σε βάρος του κρατικού προϋπολογισμού με την παρούσα απόφαση, αποφασίζουμε:

Επικυρώνουμε την από 15-02-2017 Έκθεση της Επιτροπής αιγιαλού και παραλίας για τον αρχικό καθορισμό των οριογραμμών αιγιαλού και παραλίας, καθώς και το απόσπασμα ορθοφωτοχάρτη της ΕΚΧΑ Α.Ε σε κλίμακα 1:1000 που έχει συντάξει ο Πρωιμάκης Κων/νος Τοπογράφος Μηχανικός ΤΕ/Α'β υπάλληλος ΑΓΔΠ Αρκαδίας το Φεβρουάριο του 2017 στη θέση «ΠΕΤΡΟΘΑΛΑΣΣΑ», Δήμου Ερμιόνιδας Ν. Αργολίδας ως εξής:

1. Την οριογραμμή του αιγιαλού με κόκκινη συνεχή πολυγωνική γραμμή με στοιχεία 1, 2, 3, 4, 5, 6, 7, 8, 9, 10, 11, 12, 13, 14, 15, 16 όπου η κορυφή 1 ταυτίζεται με την κορυφή Κ44 και είναι η σύνδεση με τον δυτικά όμορο καθορισμό (ΦΕΚ 27/τ.Δ'/7-1-2003) ενώ η κορυφή 16 ταυτίζεται με την κορυφή 1 και είναι η σύνδεση με τον ανατολικά όμορο καθορισμό (ΦΕΚ 854/τ. Δ'/1991).

2. Την οριογραμμή της παραλίας με κίτρινη συνεχή πολυγωνική γραμμή με στοιχεία 1', 2', 3', 4', 5', 6', 7', 8', 9', 10', 11', 12', 13', 14' όπου η κορυφή 1' ταυτίζεται με την κορυφή Κ44' και είναι η σύνδεση με τον δυτικά όμορο καθορισμό ΦΕΚ 27/τ.Δ'/7-1-2003) ενώ η κορυφή 14' ταυτίζεται με την κορυφή 1' και είναι η σύνδεση με τον ανατολικά όμορο καθορισμό (ΦΕΚ 854/τ. Δ’/1991).

3. Η ζώνη παραλίας έχει καθοριστεί παράλληλα στην οριογραμμή του αιγιαλού σε απόσταση 10μ. σε όλο το μέτωπο του καθορισμού.

4. Οι κορυφές των οριογραμμών αιγιαλού και παραλίας εξασφαλίζονται από το κρατικό τριγωνομετρικό δίκτυο συντεταγμένων με προβολικό σύστημα ΕΓΣΑ 87 και αναγράφονται και επί του τοπογραφικού διαγράμματος.

5. Δεν υφίσταται παλαιός αιγιαλός.

Η παρούσα απόφαση, με την Έκθεση της Επιτροπής καθορισμού ορίων αιγιαλού -παραλίας και το έγχρωμο απόσπασμα ορθοφωτοχάρτη της ΕΚΧΑ Α.Ε να δημοσιευθούν στην Εφημερίδα της Κυβερνήσεως.

Πάτρα, 28 Ιουνίου 2017

Ο Συντονιστής Αποκεντρωμένης Διοίκησης

ΝΙΚΟΛΑΟΣ ΠΑΠΑΘΕΟΔΩΡΟΥ

ΕΚΘΕΣΗ

Της Επιτροπής Καθορισμού Αιγιαλού - Παραλίας για το νομό Αργολίδος (του άρθρου 3 παρ. 1 του ν. 2971/2001)

Θέμα: Αρχικός Καθορισμός των οριογραμμών αιγιαλού και παραλίας στην θέση «ΠΕΤΡΟΘΑΛΑΣΣΑ» του Δήμου Ερμιόνης, Ν. Αργολίδος

Σήμερα την 15η Φεβρουαρίου 2017, ημέρα Τετάρτη, οι παρακάτω υπογράφοντες:

α. Τζωρτζοπούλου Μαρία, Προϊσταμένη του Β’ Τμήματος της Περιφερειακής Δ/νσης Δημ. Περιουσίας Πελ/σου, Δ. Ελλάδας και Ιονίου ως αναπληρώτρια του Αν. Προϊσταμένου της Περιφ. Δ/νσης Δημ. Περιουσίας Π.Δ.Ε. και Ι. (τούτου νομίμως κωλυομένου) ως πρόεδρος,

β. Πρωιμάκης Κωνσταντίνος, τοπογράφος μηχανικός ΤΕ, υπάλληλος του Αυτοτελούς Γραφείου Δημόσιας Περιουσίας Αρκαδίας, ως 1ο μέλος,

γ. Παππάς Δημήτριος, Ανθυποπλοίαρχος Λ.Σ., Διοικητής Β’ Λ.Τ. Ερμιόνης, ως 2ο μέλος,

δ. Βιρτζίλι Λάουρα, αρχιτέκτων μηχανικός, αναπληρώτρια της Προϊσταμένης της Υπηρεσίας Δόμησης Δήμου Ερμιόνης (τούτης νομίμως κωλυόμενης), ως 3ο μέλος

οι οποίοι αποτελούμε την Επιτροπή καθορισμού των οριογραμμών αιγιαλού και παραλίας του άρθρου 3 παρ. 1 του ν. 2971/2001 για τον νομό Αργολίδας, που συγκροτήθηκε με την με αριθμό 140257/9884/23-10-15 απόφαση του Γεν. Γρ. της Αποκεντρωμένης Διοίκησης Πελ/σου, Δ. Ελλάδος και Ιονίου, και την με αριθμό 213166/14-11-2016 Τροποποιητική αυτής, συνήλθαμε μετά την από 6-2-2017 και με αριθμό 02 έγγραφη πρόσκληση του Προέδρου της Επιτροπής Κακούνη Παναγιώτη αρχικά στην έδρα του ΑΓΔΠ Αργολίδας (πρόεδρος και (α) μέλος), και εν συνεχεία μεταβήκαμε στην προς καθορισμό περιοχή.

Το πέμπτο μέλος της επιτροπής, ήτοι ο Προϊστάμενος της Διεύθυνσης Περιβάλλοντος και Χωρικού Σχεδιασμού της Αποκεντρωμένης Διοίκησης Πελ/σου, αν και νομίμως κλήθηκε δεν προσήλθε, ούτε ο νόμιμος αναπληρωτής αυτού.

Γραμματέας της Επιτροπής έχει οριστεί με την ως άνω απόφαση του Γεν. Γραμματέα ο Χώλης Ιωάννης, εφοριακός ΠΕ, υπάλληλος του Αυτοτελούς Γραφείου Δημ. Περιουσίας Αργολίδας και η Επιτροπή είχε τη νόμιμη απαρτία.

Αφού λάβαμε υπόψη:

1. Τις διατάξεις του ν. 2971/2001 «περί αιγιαλού και παραλίας» όπως τροποποιήθηκε, συμπληρώθηκε και ισχύει σήμερα

2. Το άρθρο 11 του ν. 4281/2014

3. Το άρθρο 27 του ν. 4321/2015

4. Το άρθρο 62 του ν. 4403/2016

5. Τις Διατάξεις του ν. 2690/1999 (ΦΕΚ 45/τ. Α’ /1999)

6. Την με αριθμό 1089532πε/8205πε/Β0010/20-4-2005 κοινής υπουργικής απόφασης Υπουργών Οικονομίας και Οικονομικών και ΠΕΧΩΔΕ (ΦΕΚ 595/τ. Β’/4-5-2005) «περί στοιχείων καθορισμού αιγιαλού και παραλίας».

7. Τον Ορθοφωτοχάρτη της Κτηματολόγιο Α.Ε. ο οποίος είναι εξαρτημένος από το Ελληνικό Γεωδαιτικό Σύστημα αναφοράς έτους 1987, ο οποίος είναι εγκατεστημένος στο ηλεκτρονικό σύστημα «ΨΥ.ΔΗ.ΠΕ.Ε.Κ.» του Υπουργείου Οικονομικών.

8. Την προκαταρκτική οριογραμμή αιγιαλού (ΠΟΑ), όπως αυτή επαναδιαβιβάστηκε με το με αριθμό ΕΣΩΤ.179/Τμήμα Γ΄/18-1-2017 έγγραφο της Περιφερειακής Διεύθυνσης Δημόσιας Περιουσίας Πελ/σου, Δ. Ελλάδας και Ιονίου σε ηλεκτρονική μορφή στο ΑΓΔΠ Αργολίδας.

9. Το συνημμένο cd του με αρ. Φ900/40/827227/Σ.366/19-7-2015 εμπιστευτικού εγγράφου του Γενικού Επιτελείου Στρατού, σύμφωνα με το οποίο η περιοχή που εξετάζουμε δεν ανήκει στις περιοχές που εξαιρούνται από την ανάρτηση στο διαδίκτυο κλπ του άρθρου 17 του ν. 2971/2001.

10. Τα άρθρα 105 και 106 του π.δ. 11/2014 που αφορούν την Δημόσια Περιουσία (ΦΕΚ 178/τ. Α΄/2014).

11. Την με αριθμό 1088407/9543πε/Β0010/27-1-2003 απόφαση Υπουργού Οικονομίας και Οικονομικών (ΦΕΚ 27/τ. Δ΄/7-1-2003) με την οποία καθορίστηκαν διοικητικά οι οριογραμμές αιγιαλού και παραλίας στην θέση «ΠΕΤΡΟΘΑΛΑΣΣΑ» (καθορισμός που γειτνιάζει δυτικά της προς καθορισμό περιοχής) καθώς και το από Ιούνιο 2002 τοπογραφικό διάγραμμα σε κλίμακα 1:500 του τοπογράφου μηχανικού Αθανάσιου Γεωργούλα που την συνοδεύει.

12. Την με αριθμό 1813/18-10-1991 απόφαση Νομάρχη Αργολίδας (ΦΕΚ 854/τ. Δ΄/22-11-1991) με την οποία καθορίστηκαν διοικητικά οι οριογραμμές αιγιαλού και παραλίας στην θέση «ΠΕΤΡΟΘΑΛΑΣΣΑ» (καθορισμός που γειτνιάζει ανατολικά της προς καθορισμό περιοχής) καθώς και το από Σεπτέμβριο 1990 τοπογραφικό διάγραμμα σε κλίμακα 1:500 του τοπογράφου μηχανικού Αντώνιου Αντωνόπουλου που την συνοδεύει.

13. Την από 16-9-2015 αίτηση των Ε. και Γ. Γούτος και Α. Ψυχογιός με το από Σεπτέμβριο 2015 σε κλίμακα 1:500 τοπογραφικό διάγραμμα του πολιτικού μηχανικού Κάλλια Δημήτριου που την συνόδευε.

14. Την με αρ. Β’ εσωτ/105/6-2-2017 Τεχνική Ενημέρωση του Πρωιμάκη Κωνσταντίνου, τοπογράφου μηχανικού ΤΕ (μέλους της παρούσης Επιτροπής) προς τον Πρόεδρο της παρούσης Επιτροπής του άρθρου 3 του ν. 2971/2001 και το σχετικό εκτυπωμένο σχέδιο (στο οποίο εμφανίζονται: ο Ορθοφωτοχάρτης Κτηματολογίου, οι όμορες καθορισμένες οριογραμμές αιγιαλού και παραλίας, η Προκαταρκτική Οριογραμμή Αιγιαλού (ΠΟΑ) και το τοπογρ. διάγρ. που συνοδεύει την αίτηση).

15. Την από την επιτόπιο μετάβαση των μελών της Επιτροπής σχηματισθείσα αντίληψη για το πλάτος της βρεχόμενης ζώνης της ξηράς και άλλων συναφών στοιχείων που προβλέπονται από το άρθρο 9 του ν. 2971/2001 και ειδικότερα:

α. τη γεωμορφολογία του εδάφους:

i. η μορφολογία της ακτής της εξεταζόμενης περιοχής συνίσταται από: βραχώδη πρανή με απότομες κλίσεις που καταλήγουν σε βράχια που γειτνιάζουν της θάλασσας,

ii. το όριο βλάστησης συνίσταται κυρίως σε φυσική ποώδη, θαμνώδη βλάστηση,

iii. η περιοχή μελέτης βρίσκεται εκτός σχεδίου πόλης και διέπεται από τις εκτός σχεδίου πολεοδομικές διατάξεις. Δεν υπάρχουν εγκεκριμένες χωροταξικές κατευθύνσεις και χρήσεις γης που επηρεάζουν την παράκτια ζώνη,

β. το γεγονός ότι στην περιοχή δεν εντοπίστηκαν παράκτιοι φυσικοί πόροι,

γ. το γεγονός ότι οι κύριες διευθύνσεις ανέμου που προσβάλουν την υπό εξέταση περιοχή είναι το καλοκαίρι ΒΑ (μελτέμι) και τις υπόλοιπες εποχές ΒΑ και ΝΔ συνήθους μέγιστης εντάσεως έως 4-5 Beaufor (από ΕΜΥ - σταθμός Σπετσών),

δ. τα βάθη της θάλασσας έχουν ήπιες κλίσεις και βάθος περίπου τα 10 μέτρα σε απόσταση 350,0 μέτρα από την ακτή και συνεχίζει φτάνοντας τα 20 μέτρα βάθος σε απόσταση περίπου 700 μέτρων από την ακτή (από χάρτη ΓΥΣ κλ 1:50000 από Ψ'Υ.ΔΗ.ΠΕ.Ε.Κ.), ενώ η μορφολογία του πυθμένα είναι αμμώδης

ε. το ανάπτυγμα πελάγους χαρακτηρίζεται έντονο την χειμερινή περίοδο και προέρχεται κυρίως από νοτιοδυτικές διευθύνσεις (σχεδόν σε όλο το μέτωπο του καθορισμού) και ήπιο τις υπόλοιπες περιόδους του χρόνου (από ΕΜΥ - σταθμός Σπετσών)

στ. την μη ύπαρξη καταγεγραμμένων δημοσίων κτημάτων κάθε κατηγορίας που βρίσκονται σε άμεση γειτνίαση με την παράκτια ζώνη, με την επιφύλαξη παντός δικαιώματος του Ελληνικού Δημοσίου που τυχόν προκύψει στο μέλλον,

ζ. την μη ύπαρξη Εθνικού Κτηματολογίου στην εν λόγω περιοχή,

η. την μη ύπαρξη ευπαθών οικοσυστημάτων και προστατευόμενων περιοχών

θ. το γεγονός ότι η εξεταζόμενη περιοχή δεν αποτελεί αντικείμενο αρχαιολογικού ενδιαφέροντος

ι. την μη ύπαρξη μόνιμων κατασκευών.

Καθορίζει (Αρχικός Καθορισμός)

1. Την οριογραμμή του αιγιαλού με κόκκινη συνεχή πολυγωνική γραμμή με στοιχεία 1, 2, 3, 4, 5, 6, 7, 8, 9, 10, 11, 12, 13, 14, 15, 16 όπου η 1 κορυφή ταυτίζεται με την κορυφή Κ44 και είναι η σύνδεση με τον δυτικά όμορο καθορισμό (ΦΕΚ 27/τ. Δ΄/7-1-2003) [βλ. παρακάτω Πίνακα με (*)] ενώ η κορυφή 16 ταυτίζεται με την κορυφή 1 και είναι η σύνδεση με τον ανατολικά όμορο καθορισμό (ΦΕΚ 854/τ.Δ'/1991) [βλ. Παρακάτω Πίνακα με (**)].

ΠΙΝΑΚΑΣ ΣΥΝΤΕΤΑΓΜΕΝΩΝ
ΝΕΩΝ ΚΟΡΥΦΩΝ ΑΙΓΙΑΛΟΥ

Α/α κορυφής	Χ	Ψ
1 = Κ44 (*)	430712,13	4133082,12
2	430749,20	4133073,65
3	430775,39	4133079,69
4	430778,41	4133100,80
5	430801,45	4133096,11
6	430836,97	4133093,20
7	430923,22	4133079,75
8	430985,57	4133066,98
9	430996,91	4133060,75
10	431002,16	4133069,68
11	430990,47	,4133077,94
12	430997,93	4133088,98
13	431007,96	4133092,70
14	431016,96	4133111,75
15	431030,66	4133132,07
16-1 (**)	431024,57	4133173,51

2. Την οριογραμμή της παραλίας με κίτρινη συνεχή πολυγωνική γραμμή με στοιχεία 1΄, 2', 3', 4', 5', 6΄, 7', 8', 9', 10', 11΄, 12', 13΄, 14΄ όπου η κορυφή 1' ταυτίζεται με την κορυφή Κ44'και είναι η σύνδεση με τον δυτικά όμορο καθορισμό (ΦΕΚ 27/τ. Δ'/7-1-2003) [βλ. παρακάτω Πίνακα με (*)] ενώ η κορυφή 14' ταυτίζεται με την κορυφή 1' και είναι η σύνδεση με τον ανατολικά όμορο καθορισμό (ΦΕΚ 854/τ. Δ'/1991) [βλ. Παρακάτω Πίνακα με (**)]

ΠΙΝΑΚΑΣ ΣΥΝΤΕΤΑΓΜΕΝΩΝ
ΝΕΩΝ ΚΟΡΥΦΩΝ ΠΑΡΑΛΙΑΣ

Α/α κορυφής	Χ	Ψ
1' = Κ44' (*)	430718,65	4133089,70
2'	430749,12	4133083,71
3 '	430766,41	4133087,56
4'	430770,12	4133112,34
5 '	430802,90	4133105,42
6 '	430838,14	4133102,29
7 '	430924,82	4133088,16
8 '	430978,53	4133076,77
9'	430991,25	4133095,33
10 '	431000,49	4133098,68
11 '	431008,17	4133114,67
12 '	431020,25	4133132,31
13 '	431014,99	4133169,92
14'*Γ(**)	431011,58	4133173,85

3. Η ζώνη παραλίας έχει καθοριστεί παράλληλα στην οριογραμμή του αιγιαλού σε απόσταση 10μ σε όλο το μέτωπο του καθορισμού.

4. Οι κορυφές των οριογραμμών αιγιαλού και παραλίας εξασφαλίζονται από το κρατικό τριγωνομετρικό δίκτυο συντεταγμένων με προβολικό σύστημα ΕΓΣΑ 87 και αναγράφονται σε πίνακα επί του τοπογραφικού διαγράμματος.


5. Δεν υφίσταται παλαιός αιγιαλός.

Η Επιτροπή

Η Πρόεδρος
ΜΑΙΡΗ ΤΖΩΡΤΖΟΠΟΥΛΟΥ

Τα μέλη
ΚΩΝΣΤΑΝΤΙΝΟΣ ΠΡΩΙΜΑΚΗΣ
ΔΗΜΗΤΡΙΟΣ ΠΑΠΠΑΣ
ΛΑΟΥΡΑ ΒΙΡΤΖΙΛΗ

ΕΘΝΙΚΟ ΤΥΠΟΓΡΑΦΕΙΟ
Για τεχνικούς λόγους στο σχεδιάγραμμα, από το ηλεκτρονικό αρχείο, έγινε σμίκρυνση κατά ποσοστό 39%

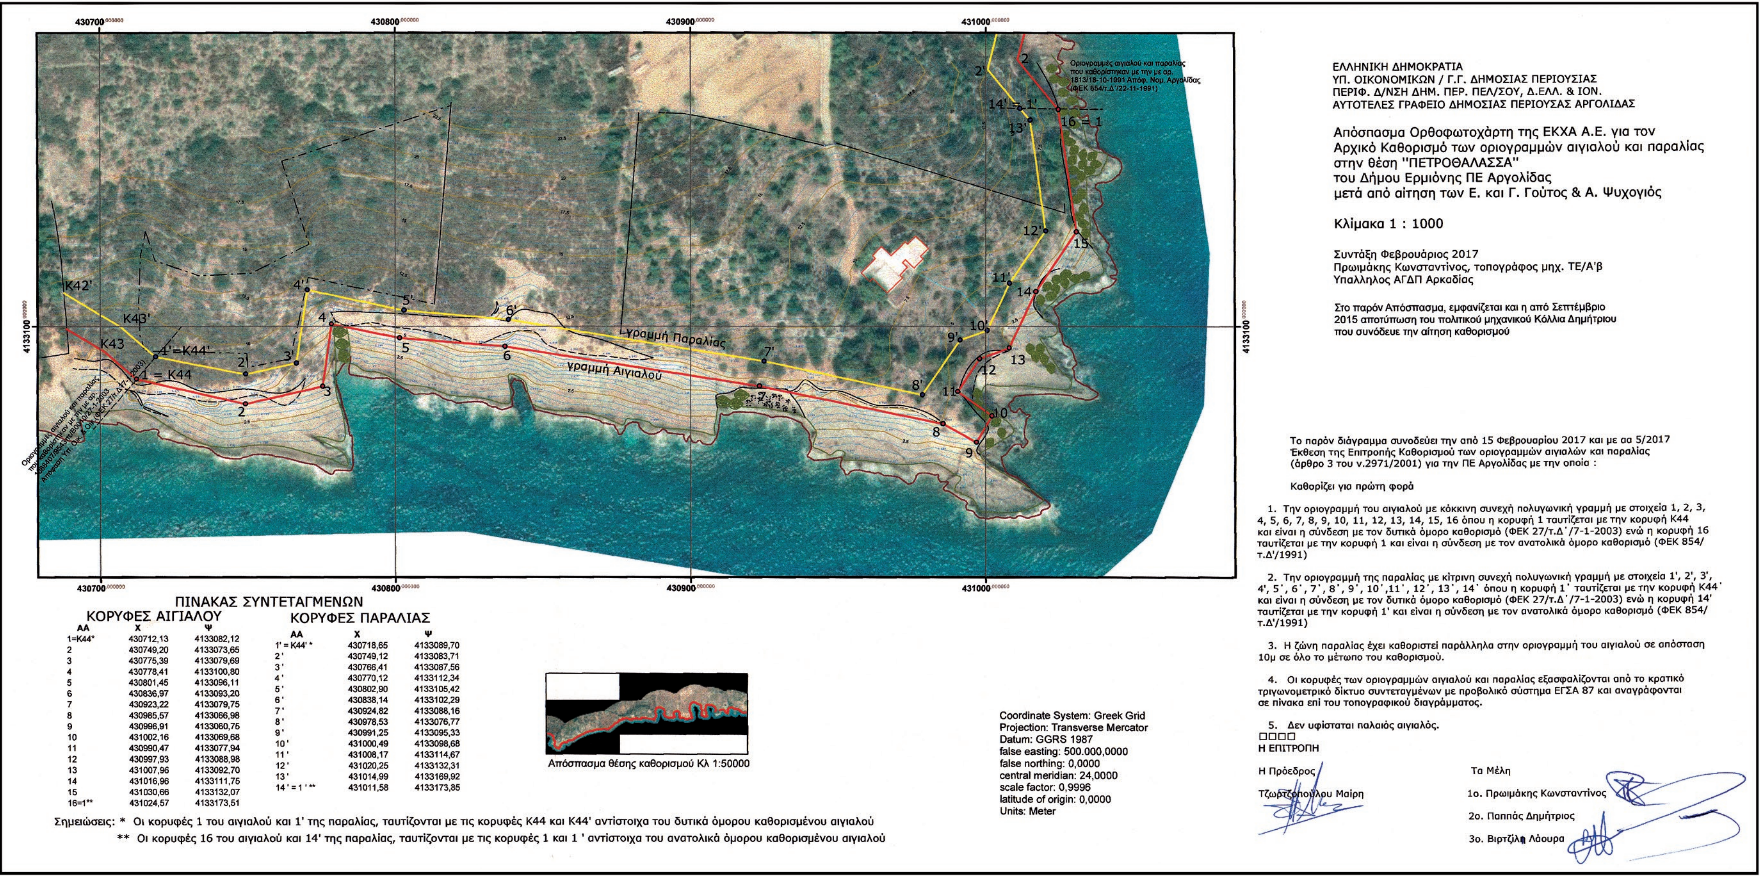

ΕΛΛΗΝΙΚΗ ΔΗΜΟΚΡΑΤΙΑ
ΥΠ. ΟΙΚΟΝΟΜΙΚΩΝ / Γ.Γ. ΔΗΜΟΣΙΑΣ ΠΕΡΙΟΥΣΙΑΣ
ΠΕΡΙΦ. Δ/ΝΣΗ ΔΗΜ. ΠΕΡ. ΠΕΛ/ΣΟΥ, Δ.ΕΛΛ. & ΙΟΝ.
ΑΥΤΟΤΕΛΕΣ ΓΡΑΦΕΙΟ ΔΗΜΟΣΙΑΣ ΠΕΡΙΟΥΣΑΣ ΑΡΓΟΛΙΔΑΣ

Απόσπασμα Ορθοφωτοχάρτη της ΕΚΧΑ Α.Ε. για τον Αρχικό Καθορισμό των οριογραμμών αιγιαλού και παραλίας στην θέση "ΠΕΤΡΟΘΑΛΑΣΣΑ" του Δήμου Ερμιόνης ΠΕ Αργολίδας μετά από αίτηση των Ε. και Γ. Γούτος & Α. Ψυχογιός

Κλίμακα 1 : 1000

Συντάξη Φεβρουάριος 2017
Πρωιμάκης Κωνσταντίνος, τοπογράφος μηχ. ΤΕ/Α'β
Υπαλληλος ΑΓΔΠ Αρκαδίας

Στο παρόν Απόσπασμα, εμφανίζεται και η από Σεπτέμβριο 2015 αποτύπωση του πολιτικού μηχανικού Κόλλια Δημήτριου που συνόδευε την αίτηση καθορισμού

ΠΙΝΑΚΑΣ ΣΥΝΤΕΤΑΓΜΕΝΩΝ

ΚΟΡΥΦΕΣ ΑΙΓΙΑΛΟΥ

ΑΑ	Χ	Ψ
1=K44*	430712,13	4133082,12
2	430749,20	4133073,65
3	430775,39	4133079,69
4	430778,41	4133100,80
5	430801,45	4133096,11
6	430836,97	4133093,20
7	430923,22	4133079,75
8	430985,57	4133066,98
9	430996,91	4133060,75
10	431002,16	4133069,68
11	430990,47	4133077,94
12	430997,93	4133088,98
13	431007,96	4133092,70
14	431016,96	4133111,75
15	431030,66	4133132,07
16=1**	431024,57	4133173,51

ΚΟΡΥΦΕΣ ΠΑΡΑΛΙΑΣ

ΑΑ	Χ	Ψ
1' = K44' *	430718,65	4133089,70
2 '	430749,12	4133083,71
3 '	430766,41	4133087,56
4 '	430770,12	4133112,34
5 '	430802,90	4133105,42
6 '	430838,14	4133102,29
7 '	430924,82	4133088,16
8 '	430978,53	4133076,77
9 '	430991,25	4133095,33
10 '	431000,49	4133098,68
11 '	431008,17	4133114,67
12 '	431020,25	4133132,31
13 '	431014,99	4133169,92
14 ' = 1 ' **	431011,58	4133173,85

Σημειώσεις: * Οι κορυφές 1 του αιγιαλού και 1' της παραλίας, ταυτίζονται με τις κορυφές Κ44 και Κ44' αντίστοιχα του δυτικά όμορου καθορισμένου αιγιαλού
** Οι κορυφές 16 του αιγιαλού και 14' της παραλίας, ταυτίζονται με τις κορυφές 1 και 1 ' αντίστοιχα του ανατολικά όμορου καθορισμένου αιγιαλού

Το παρόν διάγραμμα συνοδεύει την από 15 Φεβρουαρίου 2017 και με αα 5/2017 Έκθεση της Επιτροπής Καθορισμού των οριογραμμών αιγιαλών και παραλίας (άρθρο 3 του ν.2971/2001) για την ΠΕ Αργολίδας με την οποία :

Καθορίζει για πρώτη φορά

1. Την οριογραμμή του αιγιαλού με κόκκινη συνεχή πολυγωνική γραμμή με στοιχεία 1, 2, 3, 4, 5, 6, 7, 8, 9, 10, 11, 12, 13, 14, 15, 16 όπου η κορυφή 1 ταυτίζεται με την κορυφή Κ44 και είναι η σύνδεση με τον δυτικά όμορο καθορισμό (ΦΕΚ 27/τ.Δ΄/7-1-2003) ενώ η κορυφή 16 ταυτίζεται με την κορυφή 1 και είναι η σύνδεση με τον ανατολικά όμορο καθορισμό (ΦΕΚ 854/ τ.Δ'/1991)

2. Την οριογραμμή της παραλίας με κίτρινη συνεχή πολυγωνική γραμμή με στοιχεία 1', 2', 3', 4', 5΄, 6΄, 7΄, 8΄, 9΄, 10΄,11΄, 12΄, 13΄, 14΄ όπου η κορυφή 1΄ ταυτίζεται με την κορυφή Κ44΄ και είναι η σύνδεση με τον δυτικά όμορο καθορισμό (ΦΕΚ 27/τ.Δ΄/7-1-2003) ενώ η κορυφή 14' ταυτίζεται με την κορυφή 1' και είναι η σύνδεση με τον ανατολικά όμορο καθορισμό (ΦΕΚ 854/ τ.Δ'/1991)

3. Η ζώνη παραλίας έχει καθοριστεί παράλληλα στην οριογραμμή του αιγιαλού σε απόσταση 10μ σε όλο το μέτωπο του καθορισμού.

4. Οι κορυφές των οριογραμμών αιγιαλού και παραλίας εξασφαλίζονται από το κρατικό τριγωνομετρικό δίκτυο συντεταγμένων με προβολικό σύστημα ΕΓΣΑ 87 και αναγράφονται σε πίνακα επί του τοπογραφικού διαγράμματος.

5. Δεν υφίσταται παλαιός αιγιαλός.

□□□□

Η ΕΠΙΤΡΟΠΗ

Η Πρόεδρος
Τζωρτζοπούλου Μαίρη

Τα Μέλη
1ο. Πρωιμάκης Κωνσταντίνος
2ο. Παππάς Δημήτριος
3ο. Βιρτζίλη Λάουρα



ΕΘΝΙΚΟ ΤΥΠΟΓΡΑΦΕΙΟ

Την ευθύνη για την εκτύπωση, διαχείριση και κυκλοφορία των φύλλων της Εφημερίδας της Κυβερνήσεως, (ΦΕΚ) στην έντυπη και ηλεκτρονική έκδοση, **έχει το Εθνικό Τυπογραφείο** το οποίο αποτελεί δημόσια υπηρεσία η οποία υπάγεται στο Υπουργείο Διοικητικής Ανασυγκρότησης. Το Εθνικό Τυπογραφείο έχει επίσης την ευθύνη για την κάλυψη των εκτυπωτικών αναγκών του Δημοσίου. (ν. 3469/2006, Α΄ 131).

ΥΠΗΡΕΣΙΕΣ ΠΟΥ ΠΑΡΕΧΕΙ ΤΟ ΕΘΝΙΚΟ ΤΥΠΟΓΡΑΦΕΙΟ

1. ΦΥΛΛΟ ΤΗΣ ΕΦΗΜΕΡΙΔΑΣ ΤΗΣ ΚΥΒΕΡΝΗΣΕΩΣ (ΦΕΚ)

Η ηλεκτρονική μορφή των ΦΕΚ διατίθεται δωρεάν από την ιστοσελίδα www.et.gr. Για τα ΦΕΚ που δεν έχουν ψηφιοποιηθεί και καταχωρισθεί στην πιο πάνω ιστοσελίδα δίνεται η δυνατότητα δωρεάν αποστολής με ηλεκτρονικό ταχυδρομείο, μετά από αίτηση που υποβάλλεται ηλεκτρονικά με τη συμπλήρωση ειδικής φόρμας.

Η έντυπη μορφή των ΦΕΚ διατίθεται για μεμονωμένα φύλλα με το ανάλογο κόστος από το τμήμα Πωλήσεων απευθείας ή με ταχυδρομική αποστολή μέσω αίτησης παραγγελίας στα ΚΕΠ, ενώ για ετήσια συνδρομή από το τμήμα Συνδρομητών. Το κόστος για ασπρόμαυρο ΦΕΚ από 1 έως 16 σελίδες είναι 1€, προσαυξανόμενο κατά 0,20€ για κάθε επιπλέον οκτασέλιδο ή μέρος αυτού. Το κόστος για έγχρωμο ΦΕΚ είναι 1,50€ από 1 έως 16 σελίδες, προσαυξανόμενο κατά 0,30€ για κάθε επιπλέον οκτασέλιδο ή μέρος αυτού.

Τρόπος αποστολής κειμένων προς δημοσίευση

- Τα κείμενα για δημοσίευση στο ΦΕΚ, από όλες τις δημόσιες υπηρεσίες και τους φορείς του δημόσιου τομέα, **αποστέλλονται στην διεύθυνση webmaster.et@et.gr** με χρήση προηγμένης ψηφιακής υπογραφής και χρονοσήμανσης.
- Οι περιλήψεις Διακηρύξεων Δημοσίων Συμβάσεων, αποστέλλονται στην ηλεκτρονική διεύθυνση dds@et.gr με τη χρήση **απλού** ηλεκτρονικού ταχυδρομείου.
- Κατ’ εξαίρεση, πολίτες οι οποίοι δεν έχουν αποκτήσει προηγμένη ηλεκτρονική υπογραφή, μπορούν να αποστέλλουν ταχυδρομικά ή να καταθέτουν με εκπρόσωπό τους κείμενα προς δημοσίευση αποτυπωμένα σε χαρτί, στο Τμήμα Παραλαβής Δημοσιευτέας Ύλης.

Πληροφορίες σχετικά με την αποστολή/κατάθεση εγγράφων προς δημοσίευση, την πώληση των τευχών και τους ισχύοντες τιμοκαταλόγους για όλες τις υπηρεσίες θα βρείτε στην ιστοσελίδα μας και στη διαδρομή Εξυπηρέτηση κοινού - τμήμα πωλήσεων ή συνδρομητών. Επίσης στην ιστοσελίδα μπορείτε να αναζητήσετε πληροφορίες σχετικά με την πορεία δημοσίευσης των εγγράφων, εφόσον γνωρίζετε τον Κωδικό Αριθμό Δημοσιεύματος (ΚΑΔ). Τον ΚΑΔ εκδίδει το Εθνικό Τυπογραφείο για όλα τα κείμενα που πληρούν τις προϋποθέσεις δημοσίευσης.

2. ΚΑΛΥΨΗ ΕΚΤΥΠΩΤΙΚΩΝ ΑΝΑΓΚΩΝ του Δημοσίου και των φορέων του

Το Εθνικό Τυπογραφείο μετά από αίτημα φορέα του Δημοσίου αναλαμβάνει να σχεδιάσει και να εκτυπώσει κάρτες, βιβλία, αφίσες, μπλοκ, μηχανογραφικά έντυπα, φακέλους, φακέλους αλληλογραφίας, κ.ά. Επίσης σχεδιάζει και κατασκευάζει σφραγίδες.

ΕΠΙΚΟΙΝΩΝΙΑ ΜΕ ΤΟ ΕΘΝΙΚΟ ΤΥΠΟΓΡΑΦΕΙΟ

Ταχυδρομική Διεύθυνση: Καποδιστρίου 34, τ.κ. 10432, Αθήνα

ΤΗΛΕΦΩΝΙΚΟ ΚΕΝΤΡΟ: 210 5279000 - fax: 210 5279054

ΤΜΗΜΑΤΑ ΕΞΥΠΗΡΕΤΗΣΗΣ ΚΟΙΝΟΥ
Πωλήσεων: (Ισόγειο, τηλ. 210 5279178 - 180)
Συνδρομητών: (Ημιόροφος, τηλ. 210 5279136)
Πληροφοριών: (Ισόγειο, Γρ. 3 και τηλεφ. κέντρο 210 5279000)
Παραλαβής Δημ. Ύλης: (Ισόγειο, τηλ. 210 5279167, 210 5279139)

Ωράριο για το κοινό: Δευτέρα ως Παρασκευή: 8:00 - 13:30

Ιστοσελίδα: **www.et.gr**

Πληροφορίες σχετικά με την λειτουργία της ιστοσελίδας: **helpdesk.et@et.gr**

Αποστολή ψηφιακά υπογεγραμμένων εγγράφων προς δημοσίευση στο ΦΕΚ: **webmaster.et@et.gr**

Πληροφορίες για γενικό πρωτόκολλο και αλληλογραφία: **grammateia@et.gr**

